


Plan de amplasament și delimitare a imobilului				
Nr. cadastral	S suprafața măsurată (mp)	Adresa imobilului		
M2.C.42	37510	Constanta, Str. Industrială nr. 10, Baza întreținere, exploatare autobuze		
Cartea Funciara nr.	UAT: Constanta			
A. Date referitoare la teren				
Nr. parcela	Categorie de folosință	S suprafața (mp)	Valoarea de impozitare (lei)	Mentuni
1	Cc	37510		Limitile imobilului sunt materializate prin gard de beton
<b>Total</b>				
B. Date referitoare la construcții				
Cod constr.	Suprafața construită la sol (mp)	Valoarea de impozitare (lei)		
C1	162		Bucuri, supr. constr. desfasurata S=132 mp	
C2	394		Spalator+si clor supr. constr. desfasurata S=384 mp	
C3	394		Atelier+voalator supr. constr. desfasurata S=384 mp	
C4	3417		Hala intraliniere, supr. constr. desfasurata S=3417 mp	
C5	364		Atelier+birouri, supr. constr. desfasurata S=1188 mp	
C6	716		Strungaria, supr. constr. desfasurata S=716 mp	
C7	378		Atelier, supr. constr. desfasurata S=378 mp	
C8	237		Magazin, supr. constr. desfasurata S=237 mp	
C9	25		Punct trafic, supr. constr. desfasurata S=25 mp	
C10	11		Stanta portiva, supr. constr. desfasurata S=11 mp	
C11	20		Punct termic, supr. constr. desfasurata S=20 mp	
C12	113		Decantor, supr. constr. desfasurata S=113 mp	
C13	62		Depozit namol, supr. constr. desfasurata S=62 mp	
C14	37		Gara, supr. constr. desfasurata S=37 mp	
<b>Total</b>	<b>9814</b>			
Inventar de coordonate		1849245		
Sistem stereo 70		Se confirma suprafata din masuratori si introducerea mobilului in baza de date		
Nr. Pct.	Coordonate pol. de control N [m]	E [m]	Longhit. loturi 0(U+1)	
34	101866.378	787175.002	5.008	
35	101867.341	787179.018	33.388	
143	101873.561	787212.716	39.339	
142	101881.194	787251.314	5.511	
36	101892.228	787256.720	185.430	
37	102044.470	787224.314	88.194	
37	102024.387	787140.492	59.823	
38	101991.545	787050.487	47.533	
55	101868.661	787058.858	26.715	
50	101949.318	787026.040	37.597	
51	101928.907	786984.488	40.869	
52	101905.084	786961.305	60.208	
53	101846.090	786973.538	23.422	
54	101848.078	786986.817	12.542	
51	101851.020	787009.138	18.542	
58	101834.775	787012.259	107.758	
12	101855.515	787118.000	10.988	
144	101857.355	787128.828	47.051	
Suprafata masurata = 37510 mp				
Suprafata din acte = 37510 mp				



Recensat: \_\_\_\_\_

Data: \_\_\_\_\_

Zid comun cu C4

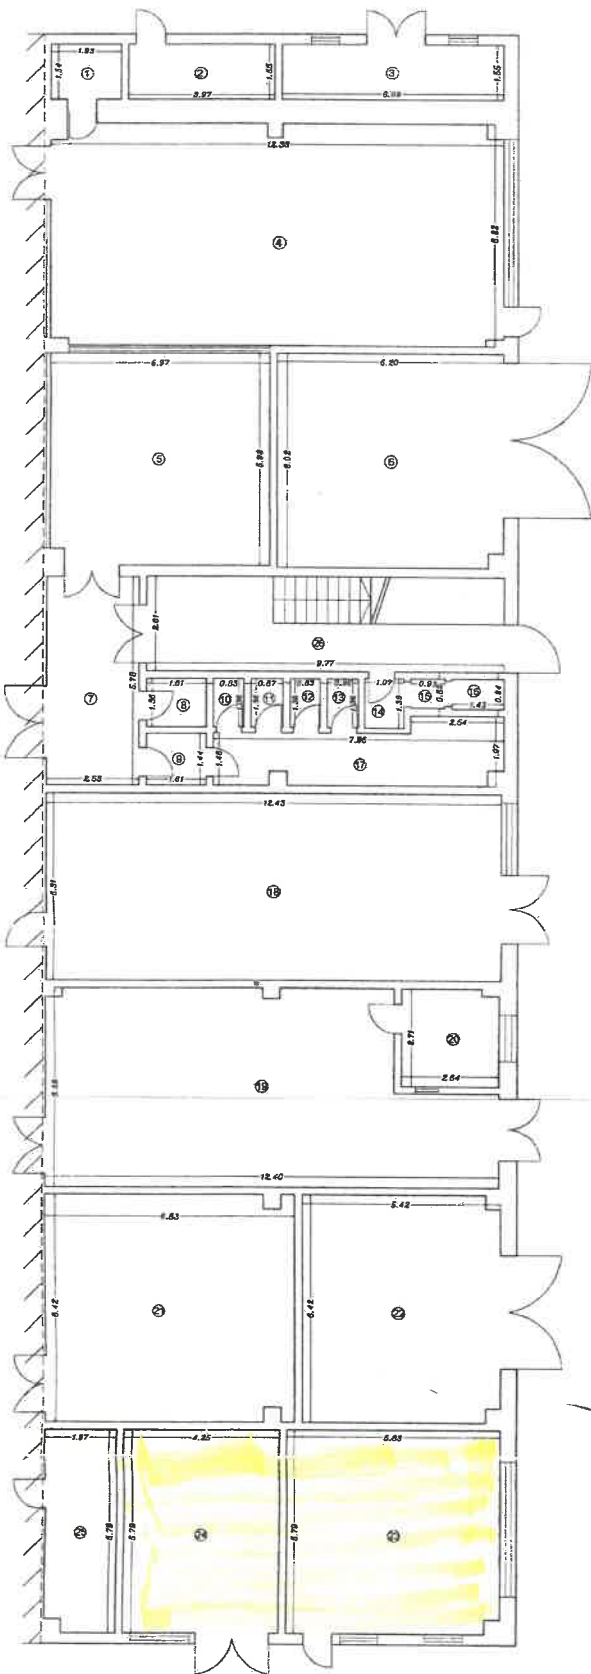

**RELEVUL C5 - PARTER**  
Scara 1:100

Nr. Cadastral al terenului	Suprafata(mp)	Adresa imobilului
	513.76	Constanta, Str. Industriala Nr. 10, Baza intretinere, exploatare autobuz UAT: Constanta

Nr. Incapere	Denumire Incapere	Suprafata utila (mp)
1	Magazie 1	2.97
2	Magazie 2	8.15
3	Magazie 3	9.42
4	Atelier imprimarie	78.21
5	Atelier	35.52
6	Lecator	37.32
7	Hol 2	14.82
8	Magazie 4	2.18
9	Hol 3	2.32
10	W.C. Serviciu 1	1.13
11	W.C. Serviciu 2	1.18
12	W.C. Serviciu 3	1.13
13	W.C. Serviciu 4	1.17
14	W.C. Serviciu 5	1.48
15	W.C. Serviciu 6	0.76
16	W.C. Serviciu 7	1.20
17	W.C. Serviciu 8	68.00
18	Atelier bobzaj	60.67
19	Magazie 5	7.08
20	Birou 1	43.45
21	Scolare	34.48
22	C.T.	33.57
23	Sala masa	24.80
24	Magazie 6	11.22
25	Birou 2	25.40
26	Casa de certificat	

S.C. TOPOCAD SERV. SEAY S.R.L. CONSTANTA  
 Octombrie 2009  
 Suprafata Utila = 513.76 mp  
 Suprafata Totala = 513.76 mp

Receptionist: \_\_\_\_\_  
 Data: \_\_\_\_\_  
 53545 / 09 OCT. 2009